


Chantier Penne d'Agenais
Création de 4266m d'infrastructure
Pose de 3Ø40 ou bundles
Entreprise: Engie

Fin emprise:
L93 = X : 529129,91 -
Y : 6369804,16

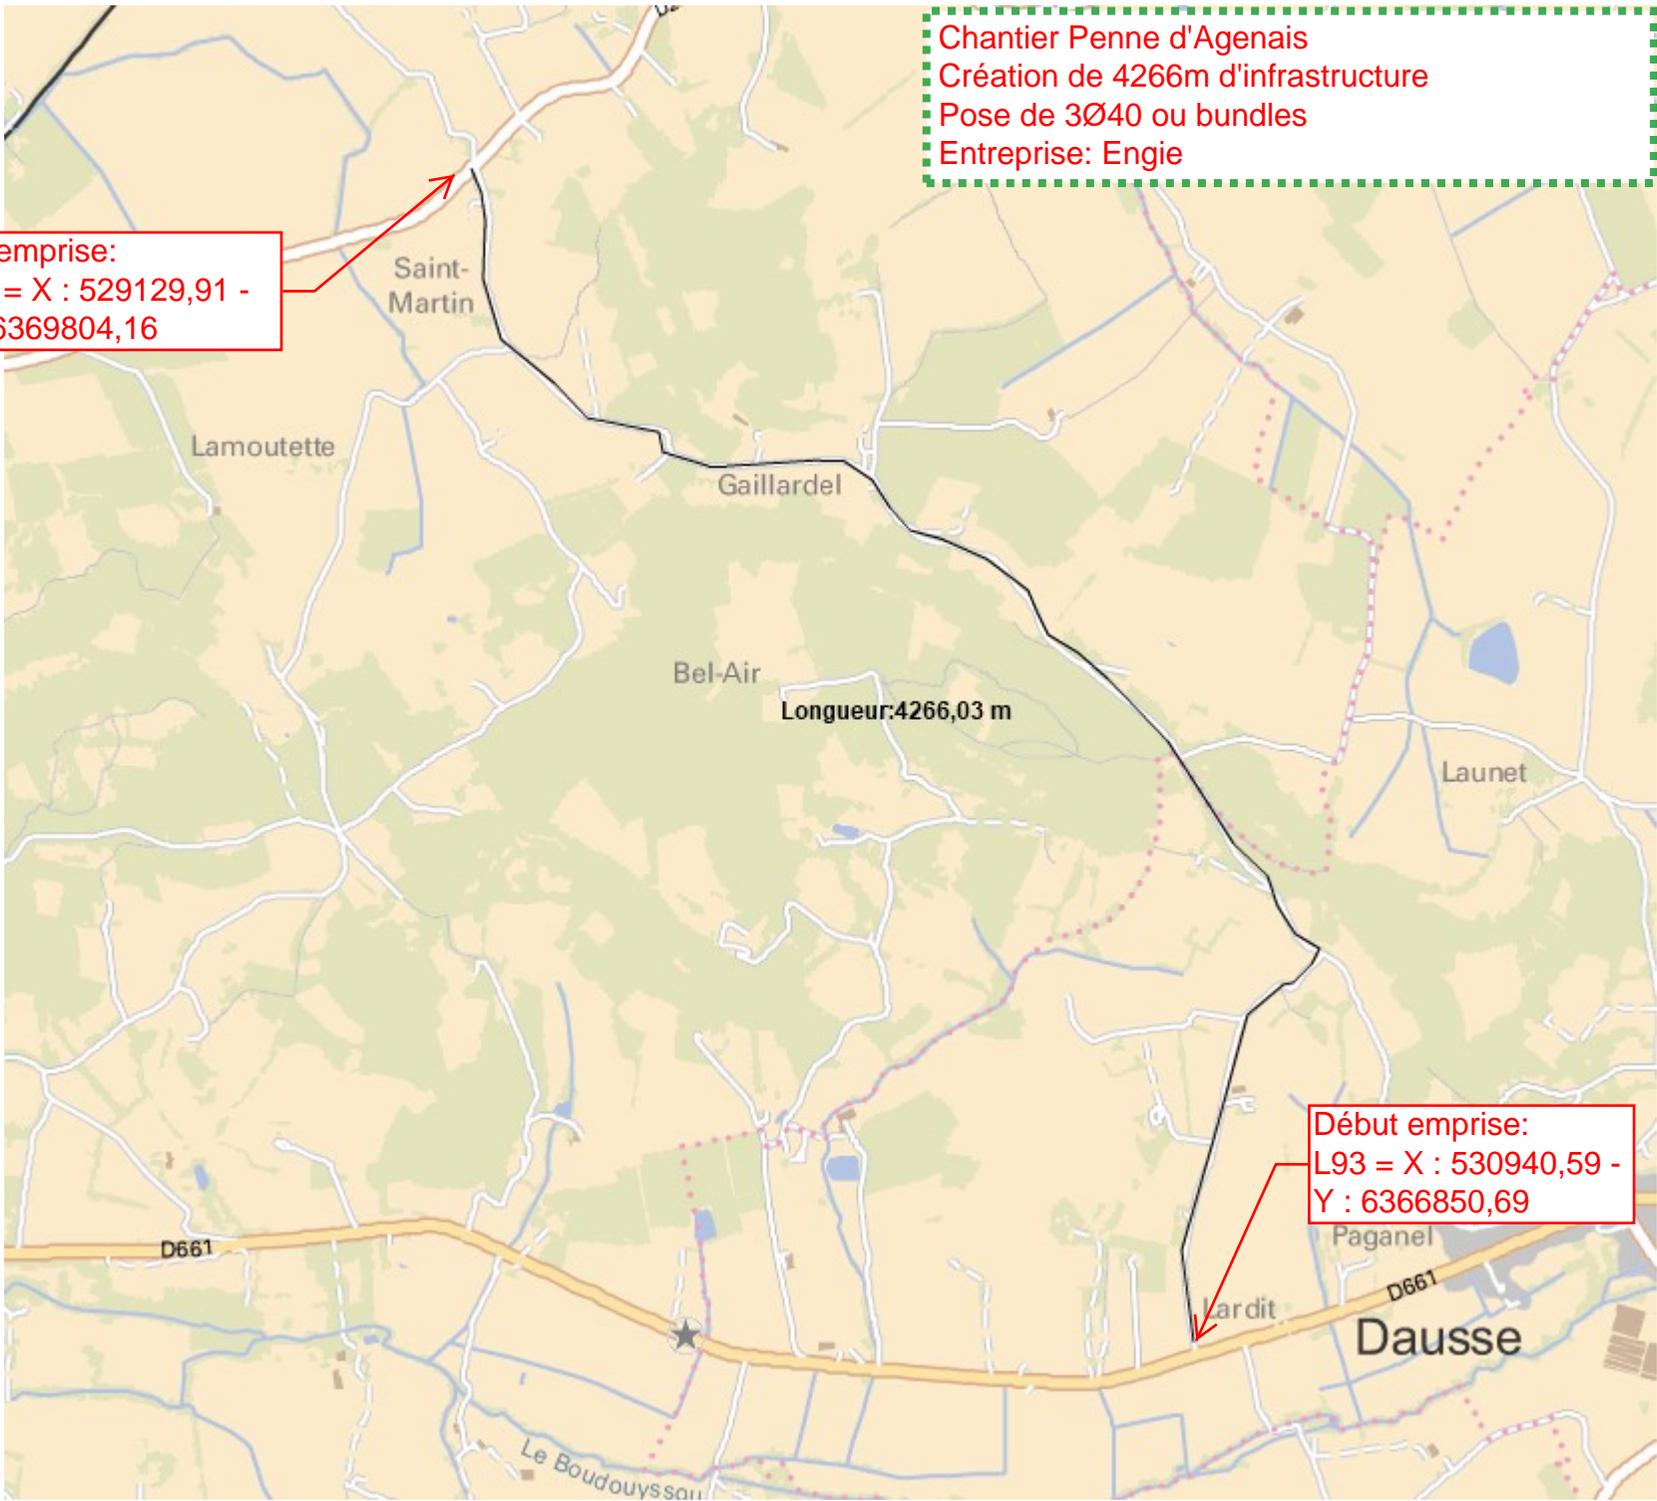

Longueur: 4266,03 m

Début emprise:
L93 = X : 530940,59 -
Y : 6366850,69

D661

D661

Dausse

Le Boudouyssou