

Chantier Castelculier
Création de 650m d'infrastructure
Pose de 3Ø40 ou bundles
Entreprise: Engie

Fin emprise:
Lambert 93 (X ; Y) : 44.18472643611795,
0.6988999719632563


Traversée de chaussée

Carottage: 44.18385128147765,
0.6986183400144775

Carottage: 44.17950778425635,
0.695996374067654

Traversée de chaussée

Début emprise:
Lambert 93 (X ; Y) : 44.179369286856996,
0.6960366072014329

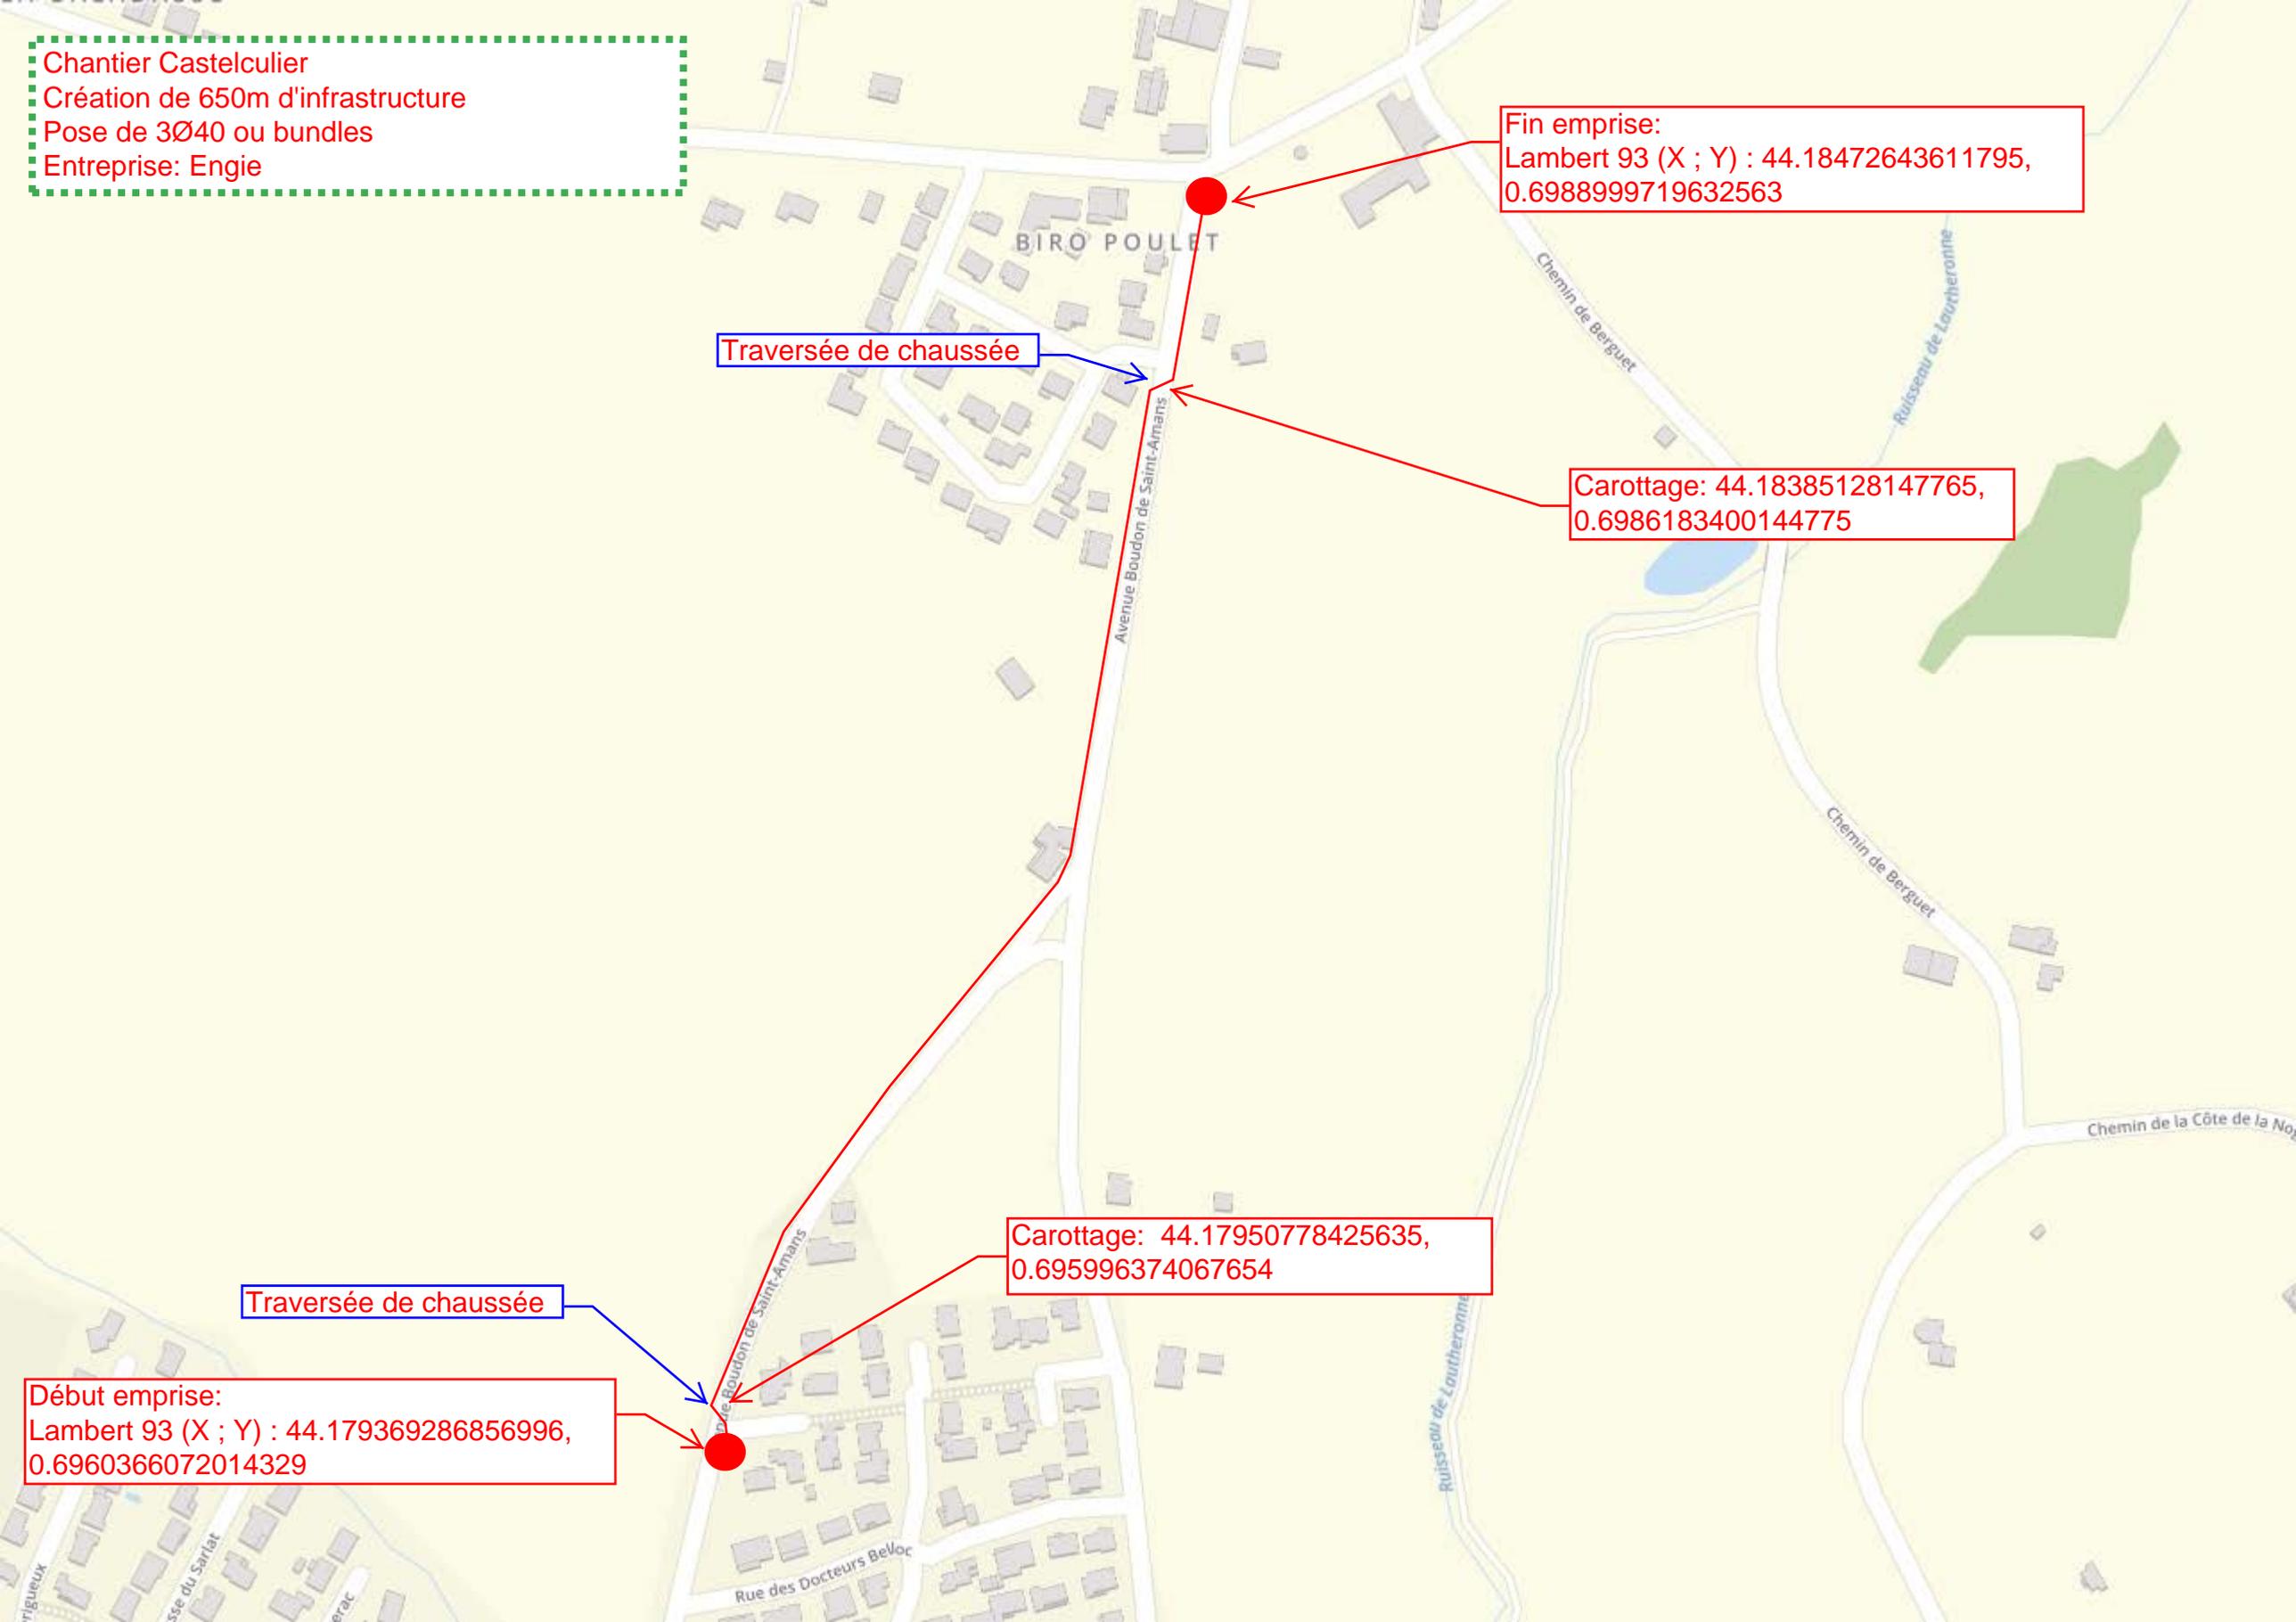

Chantier Castelculier
Création de 550m d'infrastructure
Pose de 3Ø40 ou bundles
Entreprise: Engie

Traversée de chaussée

Carottage: 44.1758681673075,
0.6996115557657637

Début emprise:
Lambert 93 (X ; Y) : 468944.86 ; 1909650.19

Fin emprise:
Lambert 93 (X ; Y) : 44.17418274178041,
0.7055126287684602

Traversée de chaussée

Carottage: 44.17423275916692,
0.7052631833390315

