



Chantier Paulhiac
Création de 2500m d'infrastructure
Pose de 3Ø40 ou bundles
Entreprise: Sade

Début emprise:
Lambert 93 (X ; Y) : 44.575642075110494,
0.7970032257062771

Le Haut Agenais
Périgord

MOULIN DE BÉZIS

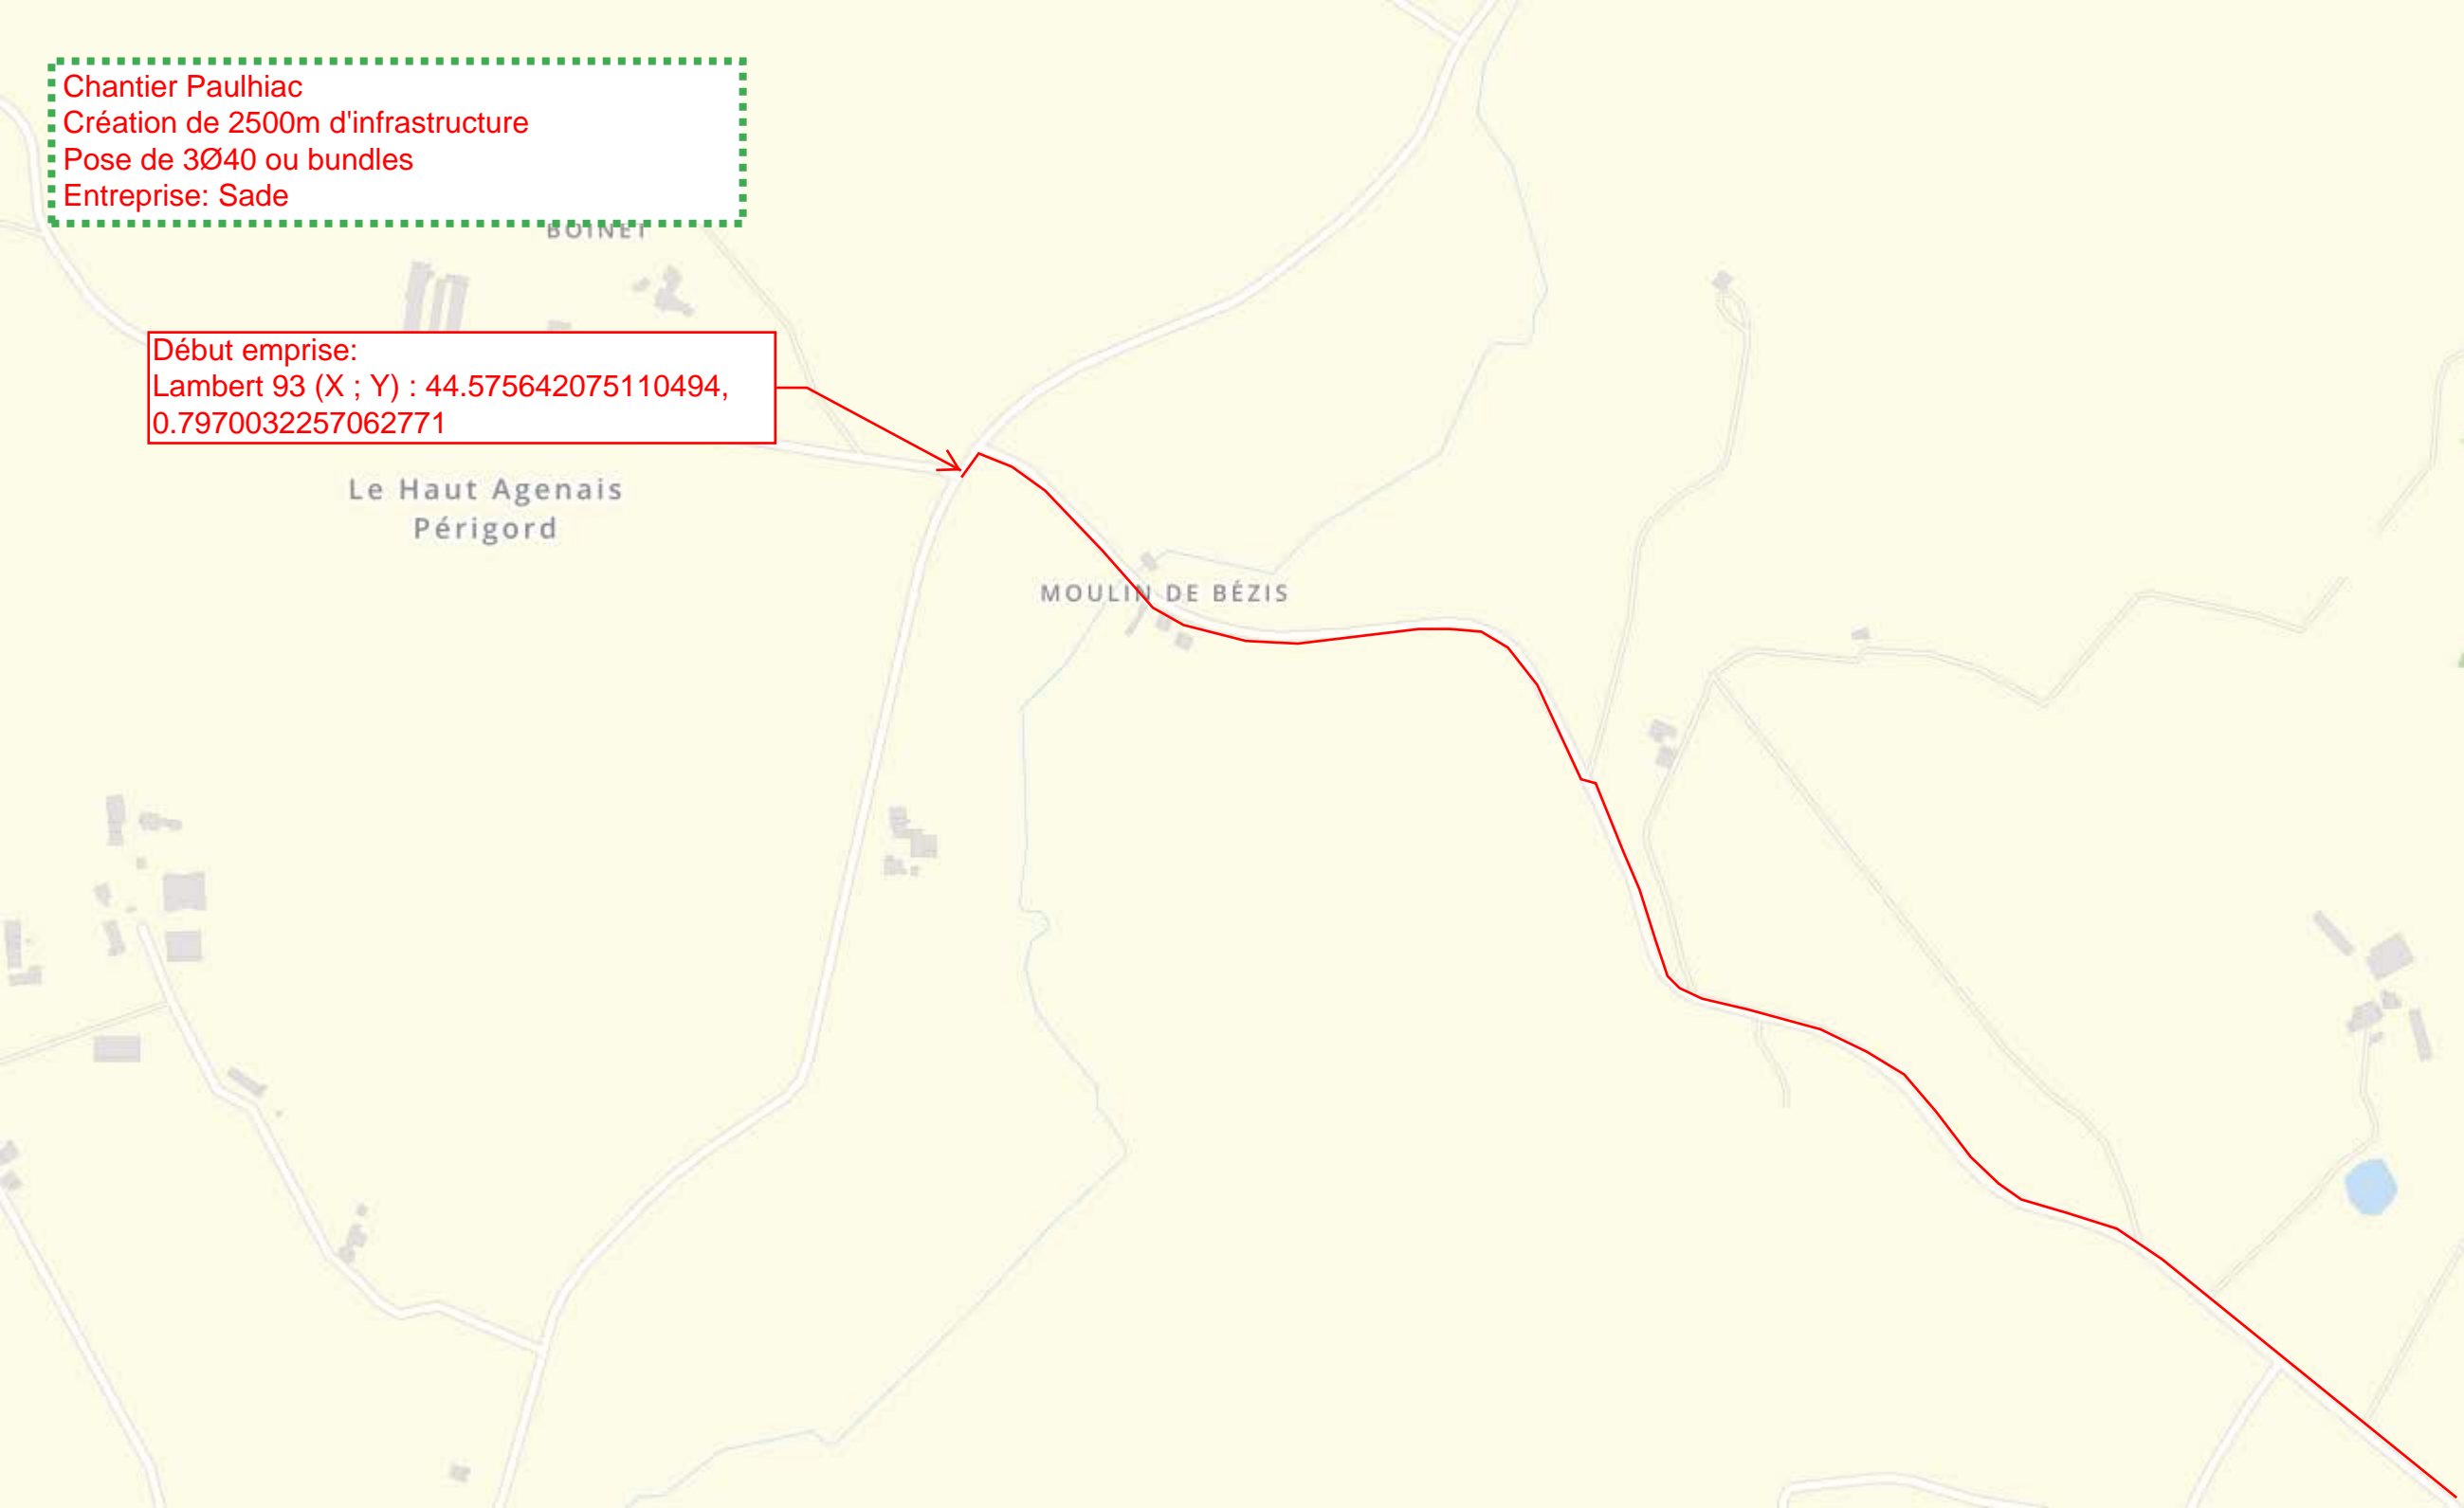



Fin emprise:
Lambert 93 (X ; Y) : 44.56237207911092,
0.8199790311199221

PAULHIAC